Vážená Hygienická stanice hl. m. Prahy,

reaguji na Vaši odpověď ze dne 17.12.2025 ve věci vedené pod č. j. HSHMP 63999/2025, sp. zn. S-HSHMP 63999/2025.

Dovoluji si tímto upřesnit své podání, neboť mé předchozí podání obsahovalo jak obecné dotazy, tak i žádost o existující informace.

Tímto výslovně uvádím, že žádám o poskytnutí informací podle zákona č. 106/1999 Sb., o svobodném přístupu k informacím, a to v následujícím rozsahu:

1. kopie všech závazných stanovisek, která HSHMP vydala ke stavebnímu záměru u parc. č. 972 a 973, k. ú. Dolní Chabry, spolu s kopiemi závazných stanovisek žádám i o poskytnutí všech jejich příloh, podmínek, odkazovaných dokumentů a součástí, na které se stanoviska výslovně odvolávají,

2. informaci, ke které konkrétní projektové dokumentaci bylo každé závazné stanovisko vydáno včetně označení dokumentace, stupně dokumentace a data zpracování,

3. informaci, zda bylo stanovisko vydáno pro původní stavební povolení, změnu stavby před dokončením, nebo jiné řízení,

4. informaci, zda bylo stanovisko časově omezeno, podmíněno konkrétními parametry stavby nebo vázáno na konkrétní projektovou dokumentaci,

5. informaci, zda stavebník po vydání původního stanoviska požádal o jeho aktualizaci, prodloužení nebo vydání nového závazného stanoviska,

6. informaci, jaké podklady byly HSHMP předloženy jako podklad pro vydání stanoviska, zejména zda byly předloženy hluková studie, podklady k provozu domácí výroby potravin, případně podklady vztahující se k provozu prodejny, dále podklady k větrání, odvodu vzduchu, nakládání s odpady a další odborné podklady, pokud byly součástí dokumentace.

Žádám o poskytnutí všech výše uvedených informací a dokumentů elektronicky do mé datové schránky, a to v rozsahu, v jakém je má povinný subjekt ke dni vyřízení této žádosti fakticky k dispozici nebo je eviduje ve svých spisech, včetně informace o jejich případné neexistenci.

V případě, že by část informací nebyla poskytnuta, žádám o vydání formálního rozhodnutí podle § 15 zákona č. 106/1999 Sb. s uvedením konkrétního zákonného důvodu.

Děkuji.

S pozdravem

[redacted]

HYGIENICKÁ STANICE HLAVNÍHO MĚSTA PRAHY

Váš dopis č. j.: sine
Ze dne: 18. 12. 2025
Naše č. j.: HSHMP 71311/2025
Spis. Zn.: S-HSHMP 71311/2025
Vyřizuje: Bc. Kateřina Dvořáková
Tel.: +420 221 437 517
E-mail: katerina.dvorakova@hygpraha.cz
V Praze dne: 30. 12. 2025
Počet listů/příloh: 10/ 3

[redacted]

Žádost o poskytnutí informace ve smyslu zákona č. 106/1990 Sb., o svobodném přístupu k informacím, ve znění pozdějších předpisů

Vážená paní [redacted]

v návaznosti na Vaši žádost ze dne 18. 12. 2025, ve věci Žádosti o informace podle zákona č. 106/1999 Sb., o svobodném přístupu k informacím, ve znění pozdějších předpisů, (dále jen „zákon"), ve které konkrétně žádáte poskytnutí níže uvedených informací:

1. kopie všech závazných stanovisek, která HSHMP vydala ke stavebnímu záměru u parc. č. 972 a 973, k. ú. Dolní Chabry, spolu s kopiemi závazných stanovisek žádám i o poskytnutí všech jejich příloh, podmínek, odkazovaných dokumentů a součástí, na které se stanoviska výslovně odvolávají,

2. informaci, ke které konkrétní projektové dokumentaci bylo každé závazné stanovisko vydáno včetně označení dokumentace, stupně dokumentace a data zpracování,

3. informaci, zda bylo stanovisko vydáno pro původní stavební povolení, změnu stavby před dokončením, nebo jiné řízení,

4. informaci, zda bylo stanovisko časově omezeno, podmíněno konkrétními parametry stavby nebo vázáno na konkrétní projektovou dokumentaci,

5. informaci, zda stavebník po vydání původního stanoviska požádal o jeho aktualizaci, prodloužení nebo vydání nového závazného stanoviska,

6. informaci, jaké podklady byly HSHMP předloženy jako podklad pro vydání stanoviska, zejména zda byly předloženy hluková studie, podklady k provozu domácí výroby potravin, případně podklady vztahující se k provozu prodejny, dále podklady k větrání, odvodu vzduchu, nakládání s odpady a další odborné podklady, pokud byly součástí dokumentace

K výše uvedenému Vám sděluji:

dne 07. 11. 2016 bylo Hygienickou stanicí hl. města Prahy (dále jen „HSHMP") vydáno závazné stanovisko pod č.j. S-HSHMP-51746/2016/09587 (viz. příloha). Stanovisko bylo vydáno na výrobnu sirupů a marmelád [redacted] Provoz byl schválen pouze v denní době. Žádné další závazné stanovisko k této provozovně neevidujeme a HSHMP se nevyjadřovala.

Závazné stanovisko bylo vydáno na základě předložené žádosti (viz. příloha) a s ní související projektové dokumentace (viz. příloha).

HYGIENICKÁ STANICE HLAVNÍHO MĚSTA PRAHY

Stanovisko HSHMP je závazné vždy, pokud nedojde ke změně projektové dokumentace, pokud nedochází k novému řízení (např. v rámci změny stavby). V tom případě je nutné, aby případná nová dokumentace vycházela z aktuálně platné legislativy.

Ing. Martina Haugwitzová
pověřena zastupováním na pozici
ředitel odboru hygieny výživy a předmětů běžného užívání


v z. Bc. Kateřina Dvořáková
vedoucí oddělení hygieny výživy pobočky III.

„podepsáno kvalifikovaným elektronickým podpisem"

Kateřina Dvořáková DiS.

Digitálně podepsal Kateřina Dvořáková DiS.
Datum: 2025.12.31 07:03:43 +01'00'

Přílohy: dle textu

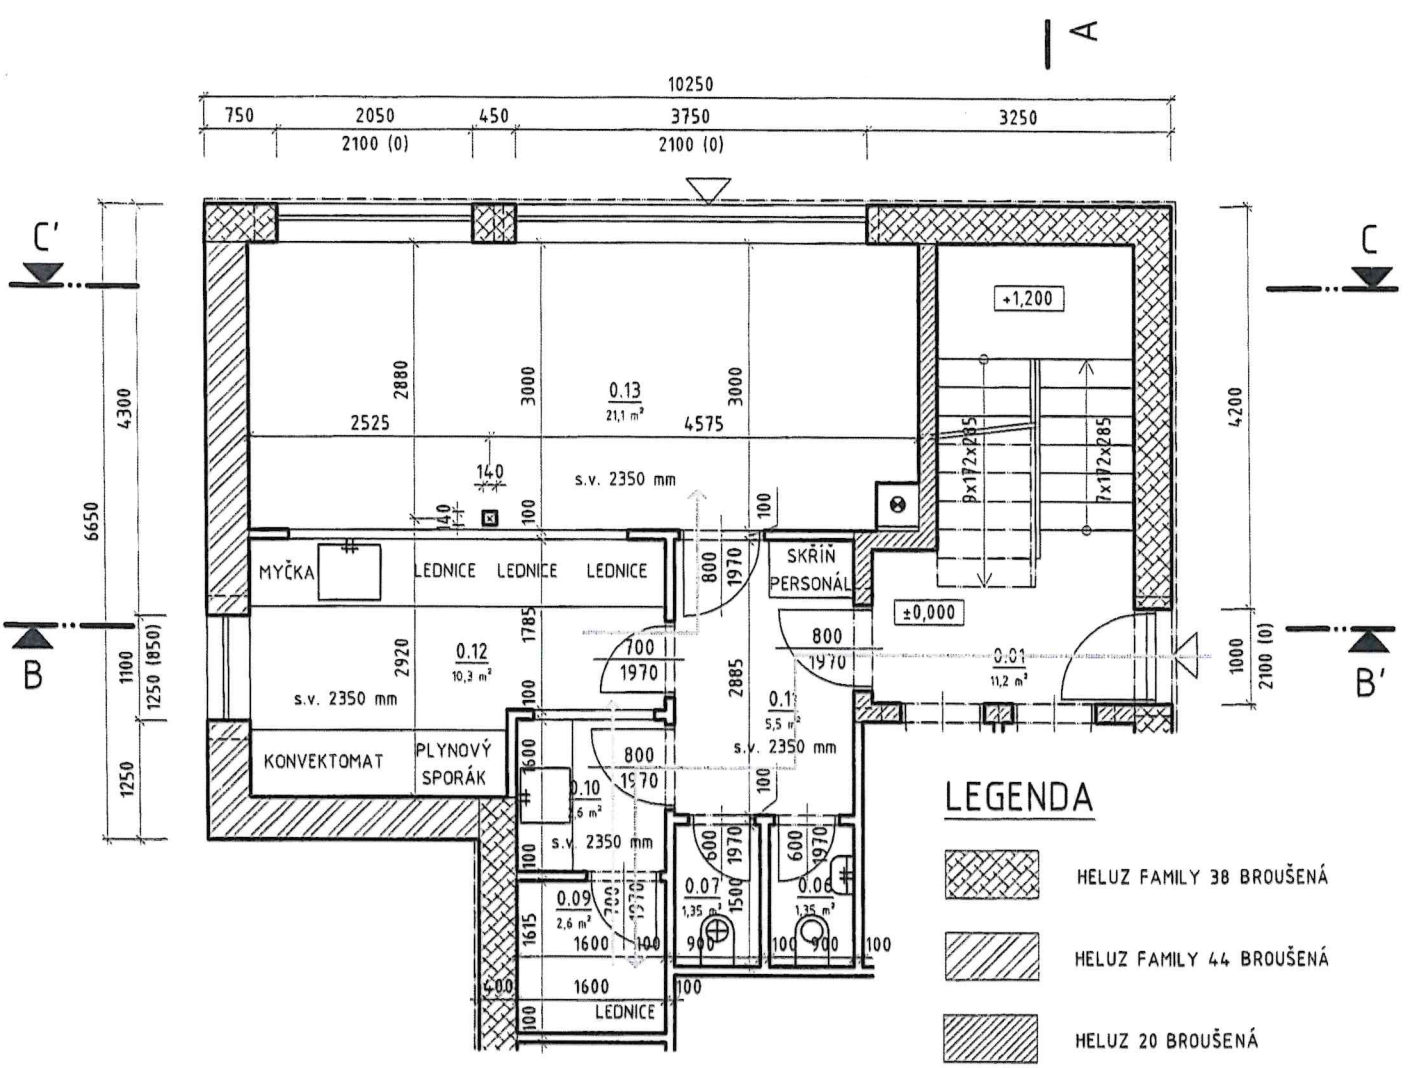

LEGENDA

- HELUZ FAMILY 38 BROUŠENÁ
- HELUZ FAMILY 44 BROUŠENÁ
- HELUZ 20 BROUŠENÁ
- HELUZ 11,5 BROUŠENÁ
- ZÁSOBOVÁNÍ SUROVINAMI
- PŘÍPRAVA
- DISTRIBUCE ZABALENÝCH VÝROBKŮ

TABULKA MÍSTNOSTÍ

Č.M.	NÁZEV MÍSTNOSTI	PL. (m²)	PODLAHA	STĚNY
0.01	VSTUPNÍ CHODBA	11,2	DLAŽBA	VC0 + MALBA
0.02	SKLEP	3,6	DLAŽBA	VC0 + MALBA
0.03	SKLEP	3,6	DLAŽBA	VC0 + MALBA
0.04	KOTELNA	2,4	DLAŽBA	VC0 + MALBA
0.05	ZAHRADNÍ SKLAD	5,2	DLAŽBA	VC0 + MALBA
0.06	WC PERSONÁL	1,45	DLAŽBA	OBKLAD v. 2000mm
0.07	ÚKLIDOVÁ M.	1,35	DLAŽBA	OBKLAD v. 2000mm
0.08	WC	1,35	DLAŽBA	OBKLAD v. 2000mm
0.09	SKLAD	2,6	DLAŽBA	VC0 + MALBA
0.10	HRUBÁ PŘÍPRAVNA	2,6	DLAŽBA	OBKLAD v. 2000mm
0.11	CHODBA	5,5	DLAŽBA	VC0 + MALBA
0.12	KUCHYNĚ	10,3	DLAŽBA	OBKLAD v. 2000mm
0.13	PRODEJNA	21,1	DLAŽBA	VC0 + MALBA

Pozn.: Stupeň PD - DSP - Dokumentace pro stavební povolení - dokumentace není výrobní ani dílenská. Dokumentace zachycuje principy a návaznosti architektonického designového návrhu interiéru. V případě jakýchkoliv dotazů či nejasností je nutné kontaktovat autora návrhu.

Ing. arch. Dominik Syrový
Rviště 47 - Orlické Podhůří 562 01
IČ : 031 58 721

RD Dolní Chabry

NÁVRH RODINNÉHO DOMU
S DOMÁCÍ VÝROBNOU POTRAVIN

k.ú. Dolní Chabry [730599], č.p. 973

část projektu	DSP
datum	20.9.2016
investor	pí. Bártová
zodpovědný projektant	Ing. Ivan BLAŽEK ČKAIT 0012047

číslo	formát	měřítko
D5.04	A4	1:75

název výkresu

KOMERČNÍ PROVOZ

Zaměstnanci
2 kuchaři/ky, 1 prodavačka

Provozní doba
Výrobna - 8:00 - 17:00
Prodejna - 7:00 - 19:00

Sortiment
Domácí marmelády, jamy, ovocné šťávy, sýry, nakládané pochutiny, suché balené pochutiny,

Zázemí pro zaměstnance
V chodbě zázemí obchodu bude velká uzamykatelná skříň. Pro zaměstnance bude zajištěna toaleta s umyvadlem s přívodem teplé a studené pitné vody.

Veškeré prostory prodejny a kuchyně jsou nekuřácké.

Způsob zásobování pitnou vodou
Zajištění zásobování pitnou vodou je prostřednictvím veřejného vodovodního řadu obce a dále za hlavním uzávěrem vody v domě domovním rozvodem do všech místností s umyvadly a klozety. Dále pak do kotelny, kde je připravována teplá užitková voda.

Likvidace odpadních vod
Odpadní vody jsou vyvedeny do veřejné kanalizace.

Likvidace odpadů
Veškerý komunální odpad je uložený na vyhrazeném místě na pozemku. Odpad je dle možností tříděný do jednotlivých popelnic, zvláště pak organický odpad vzniklý ve výrobně. Veškerý odpad je vyvážen a zpracován lokálním svozem odpadu.

Popis komerčního prostoru

Stavební připravenost a materiály

Ve všech místnostech komerční části přízemí bude na podlaze použita keramická slinutá nenasákavá dlažba s akrylátovou spárovací hmotou umožňující dilataci a zamezení tvorbě plísní.

Stěny v prostorech ***prodejny*** budou omítnuté a opatřené malbou. Strop prodejny bude omítnutý a opatřený malbou.

V kuchyni, hrubé přípravně surovin a ve skladě budou stěny obloženy keramickým obkladem glazované nebo slinuté s nenasákavým neporézním povrchem odolným vůči chemikáliím. Strop v kuchyni bude omítnutý a opatřený malbou.

Na toaletě pro zaměstnance bude proveden obklad do výšky 2 metrů nad podlahu. Strop bude omítnutý, opatřený interiérovou malbou.

V úklidové místnosti bude obklad proveden do výšky 2 metrů nad podlahu. Strop bude omítnutý, opatřený interiérovou malbou.

Od/větrání

V prostoru prodejny bude zajištěno přirozené větrání infiltrací dveřními a okenními otvory.

V kuchyni bude zajištěn odtah pachů nad sporáky a troubami jakožto zdroji pachů. Větrání v této místnosti bude zajištěno podtlakově. Zdroj přívodu vzduchu bude okénkem z prodejny, tak aby bylo zamezení proudění nežádoucích pachů do prodejny. Vyvedení odtahu pachů z kuchyně bude provedeno přímo ven na fasádu skrz obvodovou stěnu.

Z toalety a úklidové místnosti bude rovněž zajištěn odtah vzduchu na fasádu.

Osvětlení

Prodejna - Osvětlení prodejny bude přirozeným osvětlením velkými okny. Doplňkové osvětlení bude zajištěno stropními zářivkovými nebo LED světelnými zdroji.

Kuchyně - Bude osvětlena přirozeným světlem okenním otvorem. Doplňkové osvětlení bude zajištěno stropními zářivkovými nebo LED světelnými zdroji.

Chodba, toaleta zaměstnanců, úklidová místnost a sklad - budou osvětleny umělým osvětlením, stropními zářivkovými nebo LED světelnými zdroji.

Technologické vybavení

Prodejna - chladící skříň na produkty vyžadující chlazené uskladnění

Kuchyně - plynová varná deska se čtyřmi hořáky, konvektomat, robotické přístroje na míchání, myčka na nádobí, pultové lednice, dřez s přívodem teplé a studené pitné vody

Toaleta zaměstnanců - umyvátko s přívodem teplé a studené pitné vody, klozet

Hrubá příprava - Dřez s přívodem teplé a studené pitné vody

Úklidová místnost - výlevka s přívodem studené pitné vody

Suchý sklad potravin - chladící skříň

SOUHRNNÁ ZPRÁVA

Předmět

Zpráva obsahuje základní zásady a popis návrhu rodinného domu v obci Dolní Chabry (730599) na parcele číslo 973.

Základní bilance parcely a návrhu domu

Plocha parcely: 329,6 m2
Zastavená plocha domu: 95,2 m2 (t.j. 28,9%)
Zpevněné povrchy okolo domu: 70 m2 (t.j. 21,3%)
Zelené plochy (včetně zatravňovacích dlaždic): 164,4 m2 (t.j. 49,9%)
Obestavěný objem: 799 m3
Výpis jednotek:

- 1.NP - malá **prodejna s kuchyňkou - 44,5 m2**
- 2.NP - **2+KK - 56,5 m2**
- podkroví - **2+KK - 56,3 m2**

Doprava v klidu


Na pozemku jsou řešená dvě parkovací stání pro rezidenty objektu a dále pak dvě pohotovostní stání pro návštěvníky obchodu. Vzhledem k umístění obchodu na cyklotrase se předpokládá větší zájem osob pohybujících se na jízdním kole případně pěších z okolní obytné zástavby.

Materiály obalových konstrukcí

Fasády 2.NP a podkroví jsou tvořeny zateplovacím systémem s perlinkou v lepidle a následnou barevnou omítkou. Na Fasádu bude použit typizovaný systém. Obarva omítky bude bílá/lomená do béžova.
Fasáda 1.NP bude opatřena keramickým obkladem k docílení efektu zvýšeného soklu pro optické snížení hmoty domu nad ním. Obklad bude na fasádu lepený na zateplovací systém, který bude opatřený výztužnou ocelovou síťkou kotvenou vruty a přilepenou lepidlem. Obklad bude béžové barvy. Předvybraný materiál obkladu je Atlas Concorde Solution série BLOCK.
Doplňkové konstrukce, klempířské konstrukce jsou v provedení antracitové barvy.

Výplně otvorů

Dveřní a okenní výplně musí splňovat minimální tepelně technické požadavky, tj. U<1,1
Barva výplní otvorů je v antracitovém provedení z exteriéru, bílá z interiéru kvůli stylové neutrálnosti.

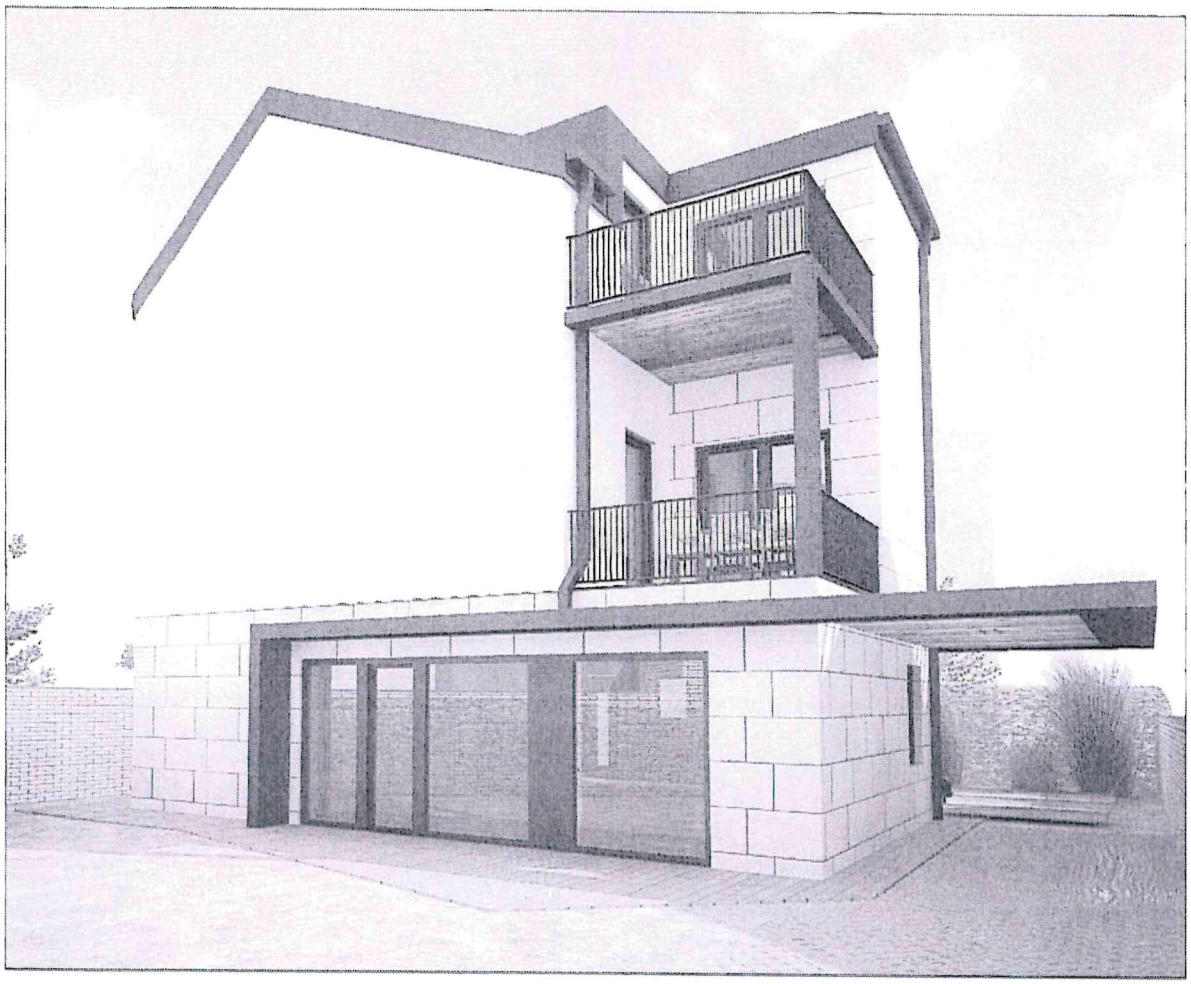

RD CHABRY

Určeno pro: Ing. Jana Bártová
Připravil: Ing. arch. Dominik Syrový, Architet
18. října 2016

Hygienická stanice hl. m. Prahy
Rytířská 12
110 01 Praha 1

konzultačně s pí. Dvořákovou

osobně v

Žádost o posouzení a vypracování stanoviska k

(zaškrtněte)

Hygienická stanice hl.m. Prahy
se sídlem v Praze
Praha 9 Masická 648
19 -10- 2016 HV
pobočka Praha - SEVER
Č.j.: 51746 Příl.: 3l + Sv.

- ☐ projektové dokumentaci pro územní řízení
- ☒ projektové dokumentaci pro stavební řízení
- ☐ užívání stavby
- ☐ návrhu kategorizace prací
- ☐ pravidel pro nakládání s nebezpečnými chemickými látkami a přípravky
- ☐ provoznímu řádu provozovny
- ☐ provoznímu řádu osoby poskytující péči
- ☐ vydání integrovaného povolení
- ☐ bezpečnostní zprávě
- ☐ provoznímu řádu na zařízení pro zpracování a sběr odpadů

Popis žádosti:
VÝSTAVBA NOVÉHO RODINNÉHO DOMU SE DVĚMI BYTOVÝMI JEDN. (2+KK) A KOMERČNÍM PROSTOREM V 1.NP
K.P. - DOMÁCÍ MROŽNA SIROPŮ A MARMELÁD

ADRESA: ÚSTECKÁ 206/4, PRAHA 8 - DOLNÍ CHABRY

Žadatel:
(jméno a příjmení, popř. název firmy, IČ)
ING. JANA BÁRTOVÁ V ZASTOUPENÍ
ING. ARCH. DOMINIK STROUHAL, IČ: 03158721

Kontakt – adresa: (INVESTOR)
V NOVÝCH BOHNICÍCH 813/17
181 00 PRAHA 8 - BOHNICE

Telefon, email:
731 575 550 studio@architekt.cz

Datum: 19. 10. 2016

Podpis, razítko:

Přílohy (např. projektová dokumentace):
SOUHRNNÁ ZPRÁVA
VÝKRES 1.NP (KOMERČNÍ ČÁSTI)

Verze formuláře 21062013

PLNÁ MOC

Zmocnitel – vlastník (osoba pověřená výkonem vlastnického práva apod.)

Ing. Jana Bártová
(jméno, příjmení; název)

V Nových Bohnicích 813/17, 181 00 Praha 8 - Bohnice
(adresa trvalého pobytu; sídlo)

22.6.1976
(datum narození; IČO)

V Nových Bohnicích 813/17, 181 00 Praha 8 - Bohnice
adresa pro doručování)

Datová schránka .... ~~ANO~~ ... NE (nehodící se škrtněte)

nemovitosti
Dolní Chabry [730599], p.č. 973, Dolní Chabry, Ústecká 206/4
(popisné číslo, orientační číslo, ulice, obec/část obce, parcelní číslo, katastrální území)

na území hlavního města Prahy, která podléhá režimu podle příslušných ustanovení zákona č. 20/1987 Sb., o státní památkové péči, ve znění pozdějších předpisů,

z p l n o m o c ň u j e

pana, paní / firmu

Ing. Arch. Dominik Syrový
(jméno, příjmení; název)
Rviště 47, Orlické Podhůří 562 01
(adresa trvalého pobytu; sídlo)
3.8.1988
(datum narození; IČO)
Rviště 47, Orlické Podhůří 562 01
adresa pro doručování)

Datová schránka...~~ANO~~...NE (nehodící se škrtněte)

k zastupování zmocnitele ve věci projednávání obnovy předmětné nemovitosti - kulturní památky / stavby, změny stavby, terénních úprav, umístění nebo odstranění zařízení, odstranění stavby, úprav dřevin nebo udržovacích prací na předmětné nemovitosti, spočívající v
zastoupení investora ve věci získání stavebního povolení a všech potřebných závazných stanovisek dotčených orgánů státní správy
.....
.....
s příslušným orgánem Hygienické stanice Hlavního města Prahy

Zmocněnec je oprávněn podávat žádosti o vydání závazného stanoviska odboru památkové péče Magistrátu hlavního města Prahy, přijímat veškeré doručované písemnosti, předkládat důkazy a návrhy v rámci správního řízení, seznámit se s podklady pro vydání závazného stanoviska, provádět veškeré další úkony se správním řízením související, převzít závazné stanovisko odboru památkové péče Magistrátu hlavního města Prahy, vzdát se práva na odvolání proti prvoinstančnímu rozhodnutí, případně podat odvolání proti správnímu rozhodnutí odboru památkové péče Magistrátu hlavního města Prahy či jiný řádný či mimořádný opravný prostředek, dále je oprávněn jednat jménem zmocnitele v případném odvolacím řízení s Ministerstvem kultury ČR a činit v odvolacím řízení všechny procesní úkony, které správní řád umožňuje. Současně tímto zmocnitel vyslovuje souhlas s výše zmíněnou obnovou předmětné nemovitosti / stavbou, změnou stavby, terénními úpravami, umístěním nebo odstraněním zařízení, odstraněním stavby, úpravou dřevin nebo udržovacími pracemi na předmětné nemovitosti na území hlavního města Prahy.

Zmocněnec ~~je~~ / není (nehodící se škrtněte) oprávněn udělit plnou moc ve stejném rozsahu jiné osobě, aby místo něho jednala za účastníka.

V Praze dne 19.10.2016

..... - podpis (razítko) zmocnitele -

(telef. spojení – nepovinný údaj)

..... - podpis (razítko) zmocněnce –

(telef. spojení – nepovinný údaj)

HYGIENICKÁ STANICE HLAVNÍHO MĚSTA PRAHY

...STARÁME SE SPOLEČNĚ S VÁMI O VAŠE ZDRAVÍ HV

Váš dopis č. j.:
Ze dne: 19.10.2016
Naše č. j.: HSHMP 51746/2016
Sp. zn.: S-HSHMP 51746/2016/09587
Vyřizuje: Bc. Andrea Zedníková, DiS.
Tel.: +420 281 000 427
E-mail: andrea.zednikova@hygpraha.cz
V Praze dne: 7. 11. 2016

Ing. Jana Bártová
V Nových Bohnicích 813/17
181 00 Praha 8

Převzal osobně: SYROVÝ DOMINIK
Datum: 9. 11. 2016
Číslo OP: 203481816
Podpis:

Závazné stanovisko k užívání nebytových prostor rodinného domu na výrobnu sirupů a marmelád, Ústecká 206/4, Praha 8 Dolní Chabry.

Na základě žádosti paní Ing. Jany Bártové zastoupené na základě plné moci ing. arch. Dominikem Syrovým, Rviště 47, 562 01 Orlické Podhůří posoudila Hygienická stanice hlavního města Prahy (dále jen „HSHMP") jako dotčený správní úřad ve smyslu § 77 ve spojení s § 82 odst. 2 písm. i) zák. č. 258/2000 Sb., o ochraně veřejného zdraví a o změně některých souvisejících zákonů, v platném znění, projektovou dokumentaci k užívání nebytových prostor rodinného domu na výrobnu sirupů a marmelád, Ústecká 206/4, Praha 8 Dolní Chabry.

Po zhodnocení souladu předloženého návrhu s požadavky předpisů v oblasti ochrany veřejného zdraví, vydává HSHMP toto závazné stanovisko:

s předloženým návrhem se

s o u h l a s í

s tím, že musí být splněny tyto podmínky:

1. Před zahájením provozu musí být zajištěn dřez na mytí provozního nádobí se zajištěným přívodem teplé a studené tekoucí pitné vody.

2. Před zahájením provozu musí být ve varně k dispozici provozní umyvadlo na mytí rukou personálu se zajištěným přívodem teplé a studené tekoucí vody a s možností hygienického osušení.

Odůvodnění:

Předložený návrh podaný dne 19. 10. 2016 k užívání nebytových prostor rodinného domu na výrobnu sirupů a marmelád, Ústecká 206/4, Praha 8 Dolní Chabry. Stavebně technické vybavení: k dispozici je dostatek pracovních ploch, chladícího zařízení, aby nedocházelo ke křížení provozu a nehrozilo, tak riziko

kontaminace potravin. Dále provozní umyvadlo se zajištěným přívodem teplé a studené tekoucí vody, úklidová komora s výlevkou a zajištěným přívodem teplé a studené tekoucí vody, WC pro hosty s možností umytí rukou a hygienického osušení, dále WC pro personál s možností umytí rukou a následného hygienického osušení a s možností ukládání osobních věcí - šatní kout, hrubá přípravna s pracovní plochou, dřezem napojeným na teplou a studenou pitnou vodou, sklad potravin. Varna s dostatkem pracovních ploch je tvořena jednotlivými provozně oddělenými úseky. Na mytí stolního nádobí je k dispozici myčka. Prodejna je vybavena chladícím zařízením a regály. Veškeré povrchy a podlahy provozovny budou z omyvatelného materiálu. Provozní doba prodejny je od 7:00 – 19:00 a provozní doba výrobny je od 8:00 – 17:00 hodin. Nabízený sortiment: marmelády, džemy, ovocné šťávy, nakládané pochutiny vlastní výroby a suché balené pochutiny. Prodejna je nekuřácká a bude přirozeně větrána infiltrací dveřními a okenními otvory. Ve varně bude zajištěno podtlakové větrání a vyvedení odtahu pachů z varny bude provedeno přímo ven na fasádu skrz obvodovou stěnu. Provozovna je napojena na vodovodní řad a kanalizaci. Odvoz odpadu a je smluvně zajištěn. Je počítáno se dvěma kuchařkami a jednou prodavačkou.

Stanovené podmínky vycházejí z Nařízení ES č. 852/2004 čl. 4 odst. 2 příl. II, kap. I, bod 2, písm. a) ,c) a kap. II, bod 2. Dále dle Nař. ES č. 852/2004 čl. 4 odst. 2, příl. II, kap. I, bod 4.

Bc. Kateřina Dvořáková, DiS
vedoucí oddělení hygieny výživy

HYGIENICKÁ STANICE HLAVNÍHO MĚSTA PRAHY · 127 ·

CO: a.a. HV